



WILLA BANACHA

ul. Przemyska 7, Warszawa

lokal nr
10

piętro
3+A

powierzchnia m²
70,61

INWESTOR:

SAP-APARTAMENTY Sp. z O.O.

ul. Orzycka 27, 02-695 WARSZAWA


BUDYNEK MIESZKALNY WIELORODZINNY
Z GARAŻEM PODZIEMNYM
przy ul. Przemyskiej 7
DZIELNICA OCHOTA, WARSZAWA




10
2p+ak



SCHEMAT 3 PIĘTRA

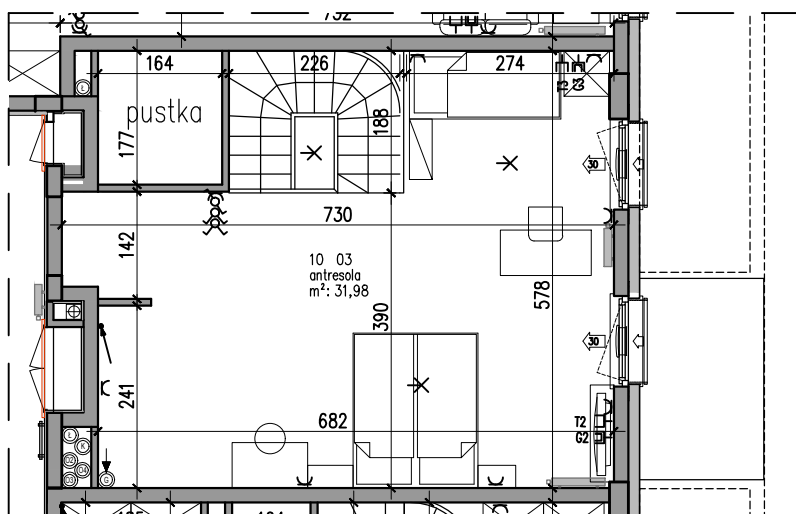

ANTRESOLA

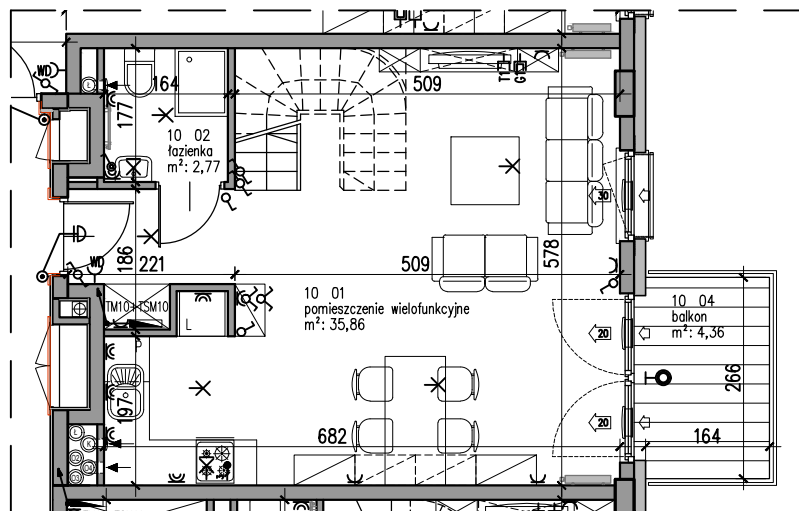

3 PIĘTRO

INSTALACJE ELEKTRYCZNE

- GNIAZDO 230V 16A p/t
- GNIAZDO 230V 16A p/t IP 44
- WYPUST 3-FAZOWY
- WYPUST SUFITOWY
- WYPUST ŚCIENNY
- WYŁĄCZNIK p/t
- WYŁĄCZNIK IP44 p/t
- WYŁĄCZNIK ŚWIECZNIKOWY p/t
- WYŁĄCZNIK SCHODOWY p/t
- puszka PO-70 -miejscowa szyna wyrównawcza
- TM1
- OPRAWA LED NABUDOWYWANA TYPU DOWNLIGHT IP44 np. DN140MINI ES-SYSTEM
- OPRAWA LED ŚCIENNA np. ZEUS MINI LED IP44

INSTALACJE TELETECHNICZNE

- W/D GNIAZDO DOŁĄCZENIA WIDEODOMOFONU
- T GNIAZDO RJ45
- E/G GNIAZDO RTV

DANE LOKALU

numer lokalu	10
piętro	3+antresola
wysokość lokalu	2,75
ilość pomieszczeń	3
ZESTAWIENIE POWIERZCHNI 70,61 m²	
01 pomieszczenie wielofunkcyjne	35,86
02 łazienka	2,77
03 antresola	31,98
04 balkon	4,36

UWAGA:

- powierzchnie liczone są wg normy PN-ISO 9836:1997 oraz Rozporządzenia ministra transportu, budownictwa i gospodarki morskiej z dnia 25.04.2012.
- powierzchnie pomieszczeń mogą ulec zmianie
- powierzchnie pomieszczeń uwzględniają wykończenie tynkiem
- powierzchnie balkonów i tarasów nie są wliczone do powierzchni mieszkania



skala 1:100

GENERALNY PROJEKTANT:
APAR – PROJEKT Sp. z o.o.
Tadeusz Szumielewicz i Partnerzy
ul. Konwiktorska 9 00-216 Warszawa
tel.: 635 55 84, 635 56 19 Fax: 831 07 04
e-mail: biuro@apar-projekt.com.pl

