



APARTAMENTY OCHOTA

ul. Przemyska 7, Warszawa

lokal nr
1

piętro
parter



powierzchnia m²
52,24

INWESTOR:

SAP-APARTAMENTY Sp. z O.O.

ul. Orzycka 27, 02-695 WARSZAWA

BUDYNEK MIESZKALNY WIELORODZINNY
Z GARAŻEM PODZIEMNYM
przy ul. Przemyskiej 7
DZIELNICA OCHOTA, WARSZAWA

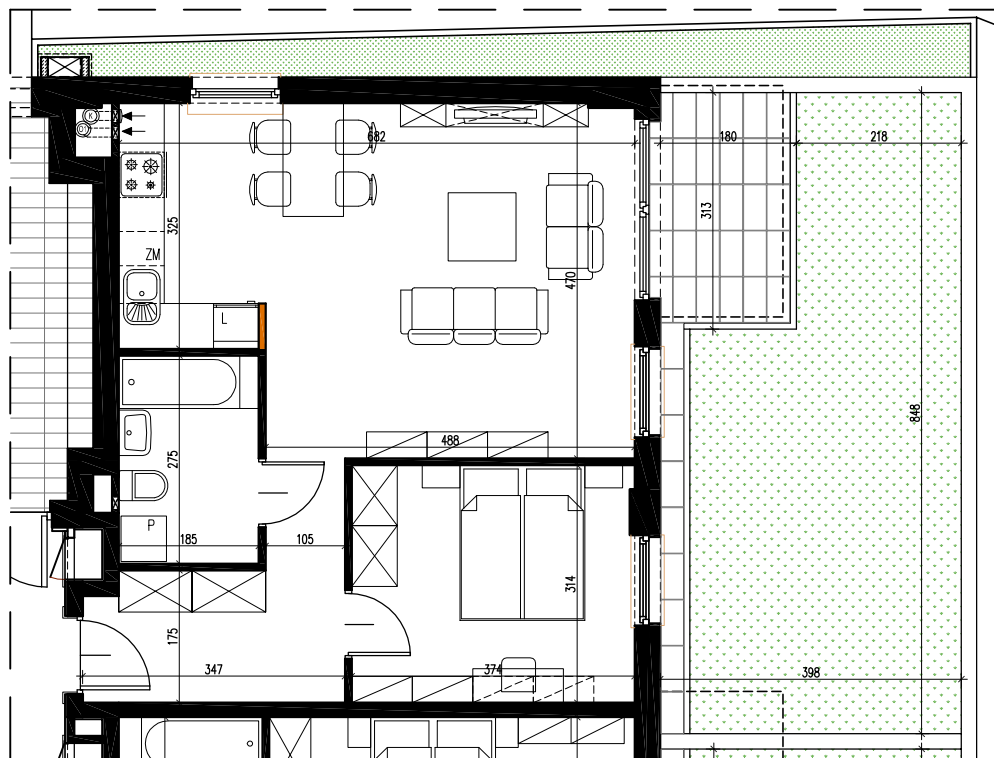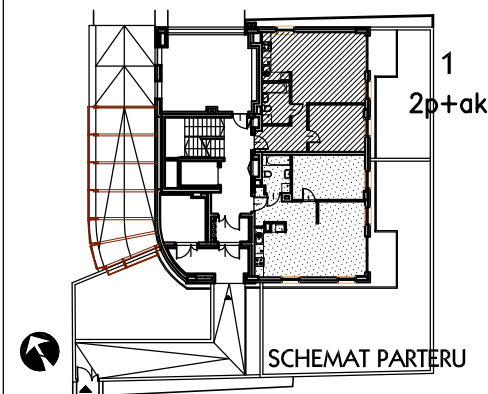

DANE LOKALU

numer lokalu	1
piętro	parter
wysokość lokalu	2,75
ilość pokoi	2

ZESTAWIENIE POWIERZCHNI 52,24m²

01 przedpokój	5,70
02 łazienka	4,91
03 pok.dzienny+kuchnia	30,20
04 pokój	11,43
05 taras	5,63
07 ogródek	28,12

UWAGA:

- powierzchnie liczone są wg normy PN-ISO 9836:1997 oraz Rozporządzenia ministra transportu, budownictwa i gospodarki morskiej z dnia 25.04.2012.
- powierzchnie pomieszczeń mogą ulec zmianie
- powierzchnie pomieszczeń uwzględniają wykończenie tynkiem
- powierzchnie balkonów i tarasów nie są wliczone do powierzchni mieszkania

 ŚCIANY NIEROZBIERALNE
 ŚCIANY DZIAŁOWE Z MOŻLIWOŚCIĄ ROZBIÓRKI



skala 1:100

GENERALNY PROJEKTANT:
APAR - PROJEKT Sp. z o.o.
 Tadeusz Szumielewicz i Partnerzy
 ul. Konwiktorska 9 00-216 Warszawa
 tel.: 635 55 84, 635 56 19 Fax: 831 07 04
 e-mail: biuro@apar-projekt.com.pl

