



# APARTAMENTY OCHOTA

ul. Przemyska 7, Warszawa

lokal nr  
**2**


piętro  
**parter**

powierzchnia m<sup>2</sup>  
**54,78**


INWESTOR:

**SAP-APARTAMENTY Sp. z O.O.**

ul. Orzycka 27, 02-695 WARSZAWA

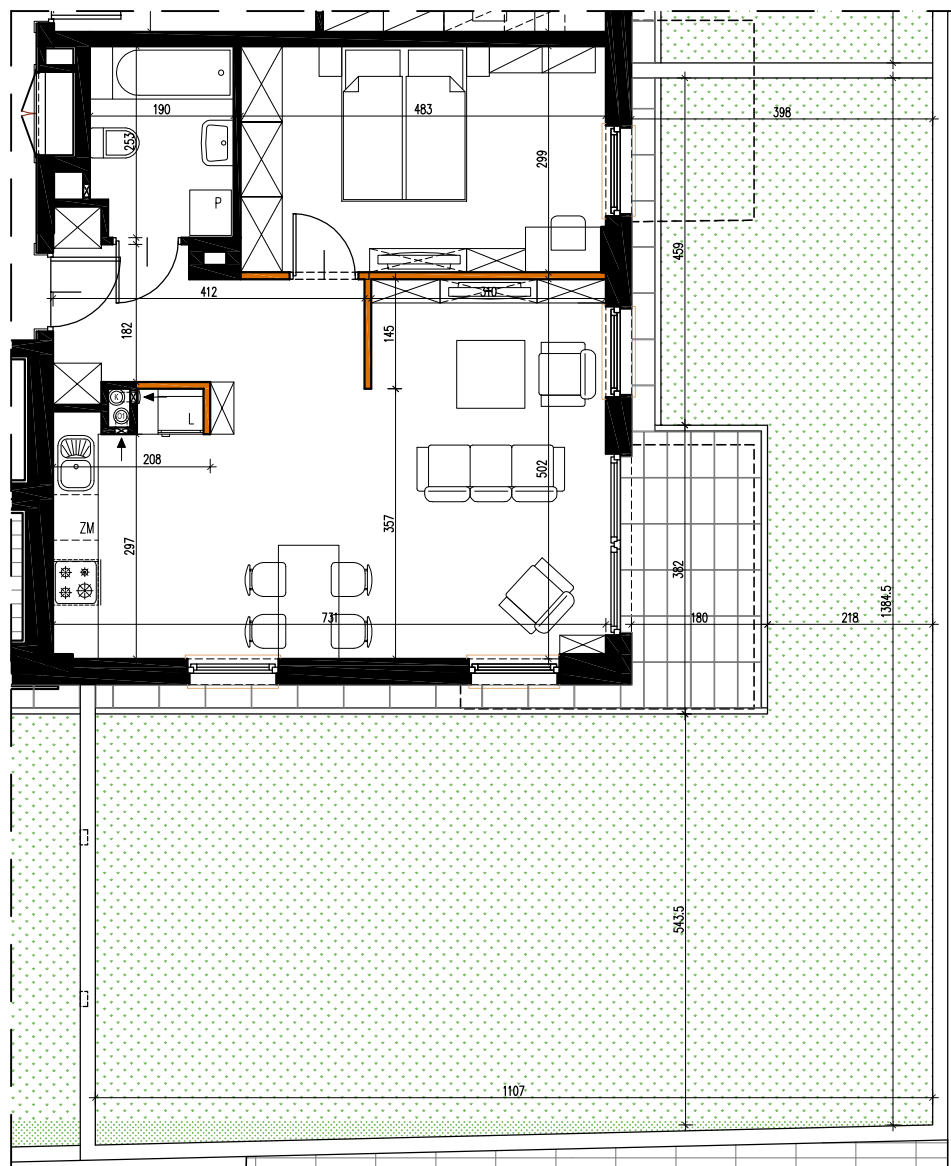

BUDYNEK MIESZKALNY WIELORODZINNY  
Z GARAŻEM PODZIEMNYM  
przy ul. Przemyskiej 7  
DZIELNICA OCHOTA, WARSZAWA

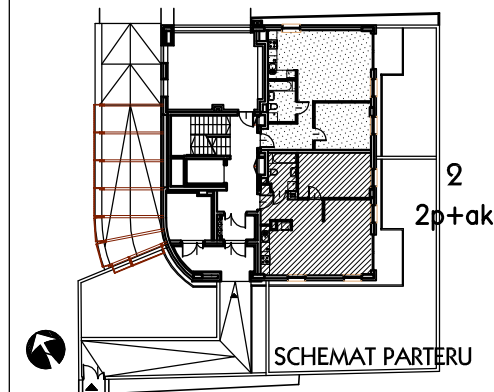

## DANE LOKALU

numer lokalu	2
piętro	parter
wysokość lokalu	2,75
ilość pokoi	2

## ZESTAWIENIE POWIERZCHNI 54,78m<sup>2</sup>

01 przedpokój	6,69
02 łazienka	4,44
03 pokój	14,10
04 pok.dzienny+kuchnia	29,55
05 taras	6,73
06 ogródek	91,15

## UWAGA:

- powierzchnie liczone są wg normy PN-ISO 9836:1997 oraz Rozporządzenia ministra transportu, budownictwa i gospodarki morskiej z dnia 25.04.2012.
- powierzchnie pomieszczeń mogą ulec zmianie
- powierzchnie pomieszczeń uwzględniają wykończenie tynkiem
- powierzchnie balkonów i tarasów nie są wliczone do powierzchni mieszkania

■ ŚCIANY NIEROZBIERALNE  
■ ŚCIANY DZIAŁOWE Z MOŻLIWOŚCIĄ ROZBIÓRKI



skala 1:100

GENERALNY PROJEKTANT:  
**APAR - PROJEKT Sp. z o.o.**  
Tadeusz Szumielewicz i Partnerzy  
ul. Konwiktorska 9 00-216 Warszawa  
tel.: 635 55 84, 635 56 19 Fax: 831 07 04  
e-mail: biuro@apar-projekt.com.pl

