



# APARTAMENTY OCHOTA

ul. Przemyska 7, Warszawa

lokal nr  
3

piętro  
1

powierzchnia m<sup>2</sup>  
62,97

INWESTOR:

SAP-APARTAMENTY Sp. z O.O.

ul. Orzycka 27, 02-695 WARSZAWA

BUDYNEK MIESZKALNY WIELORODZINNY  
Z GARAŻEM PODZIEMNYM  
przy ul. Przemyskiej 7  
DZIELNICA OCHOTA, WARSZAWA

3  
3p+ak



SCHEMAT 1 PIĘTRA

### DANE LOKALU

numer lokalu	3
piętro	1
wysokość lokalu	2,75
ilość pokoi	3


### ZESTAWIENIE POWIERZCHNI 62,97 m<sup>2</sup>

01 przedpokój	7,93
02 wc	1,41
03 pokój	8,02
04 pokój	10,58
05 łazienka	4,80
06 pok.dzienny+kuchnia	30,23
07 balkon	4,92

### UWAGA:

- powierzchnie liczone są wg normy PN-ISO 9836:1997 oraz Rozporządzenia ministra transportu, budownictwa i gospodarki morskiej z dnia 25.04.2012.
- powierzchnie pomieszczeń mogą ulec zmianie
- powierzchnie pomieszczeń uwzględniają wykończenie tynkiem
- powierzchnie balkonów i tarasów nie są wliczone do powierzchni mieszkania

GENERALNY PROJEKTANT:  
**APAR – PROJEKT Sp. z o.o.**  
 Tadeusz Szumielewicz i Partnerzy  
 ul. Konwiktorska 9 00-216 Warszawa  
 tel.: 635 55 84, 635 56 19 Fax: 831 07 04  
 e-mail: biuro@apar-projekt.com.pl

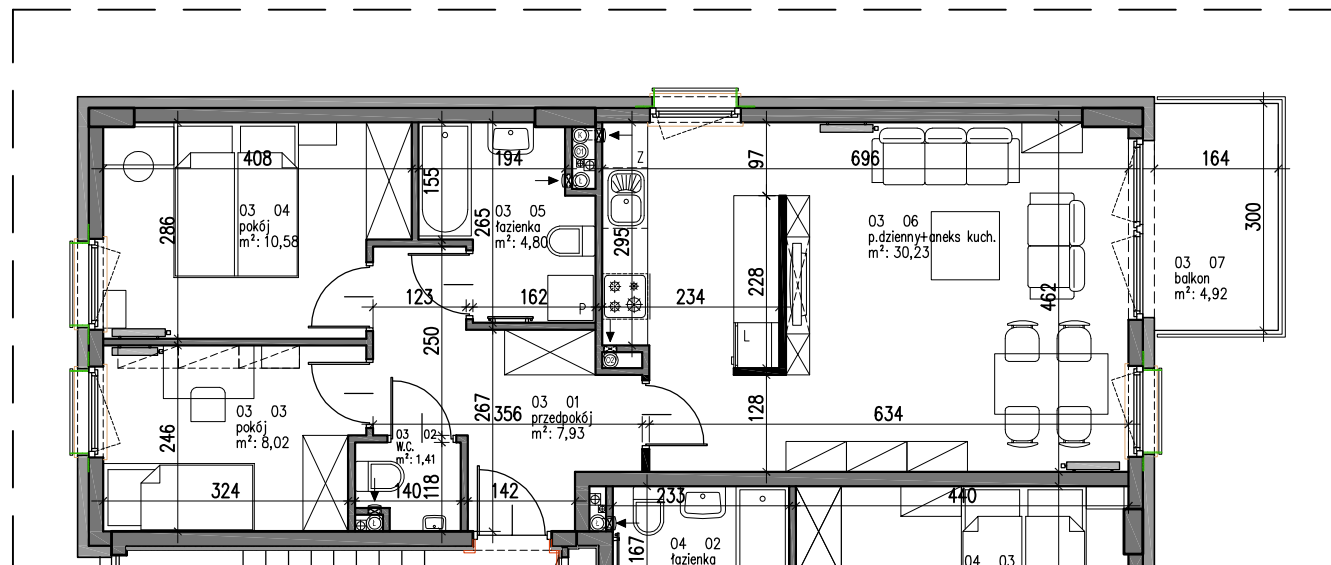

■ ŚCIANY NIEROZBIERALNE  
 ■ ŚCIANY DZIAŁOWE Z MOŻLIWOŚCIĄ ROZBIÓRKI



skala 1:100