



APARTAMENTY OCHOTA

ul. Przemyska 7, Warszawa

lokal nr

4

piętro

1

powierzchnia m²

39,09

INWESTOR:

SAP-APARTAMENTY Sp. z O.O.

ul. Orzycka 27, 02-695 WARSZAWA

BUDYNEK MIESZKALNY WIELORODZINNY
Z GARAŻEM PODZIEMNYM


przy ul. Przemyskiej 7
DZIELNICA OCHOTA, WARSZAWA



4
2p+ak



SCHEMAT 1 PIĘTRA

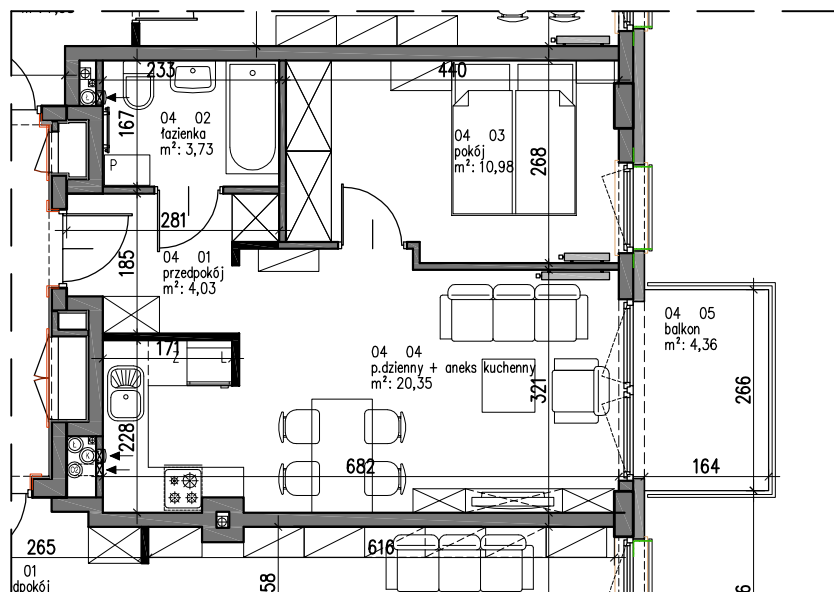

DANE LOKALU

numer lokalu	4
piętro	1
wysokość lokalu	2,75
ilość pokoi	2

ZESTAWIENIE POWIERZCHNI 39,09m²

01 przedpokój	4,03
02 łazienka	3,73
03 pokój	10,98
06 pok.dzienny+kuchnia	30,23
05 balkon	4,36

UWAGA:

- powierzchnie liczone są wg normy PN-ISO 9836:1997 oraz Rozporządzenia ministra transportu, budownictwa i gospodarki morskiej z dnia 25.04.2012.
- powierzchnie pomieszczeń mogą ulec zmianie
- powierzchnie pomieszczeń uwzględniają wykończenie tynkiem
- powierzchnie balkonów i tarasów nie są wliczone do powierzchni mieszkania

GENERALNY PROJEKTANT:
APAR – PROJEKT Sp. z o.o.
 Tadeusz Szumielewicz i Partnerzy
 ul. Konwiktorska 9 00-216 Warszawa
 tel.: 635 55 84, 635 56 19 Fax: 831 07 04
 e-mail: biuro@apar-projekt.com.pl



ŚCIANY NIEROZBIERALNE
 ŚCIANY DZIAŁOWE Z MOŻLIWOŚCIĄ ROZBIÓRKI



skala 1:100