



APARTAMENTY OCHOTA

ul. Przemyska 7, Warszawa

lokal nr
7

piętro
2


powierzchnia m²
39,09

INWESTOR:

SAP-APARTAMENTY Sp. z o.o.

ul. Orzycka 27, 02-695 WARSZAWA


BUDYNEK MIESZKALNY WIELORODZINNY
Z GARAŻEM PODZIEMNYM
przy ul. Przemyskiej 7
DZIELNICA OCHOTA, WARSZAWA

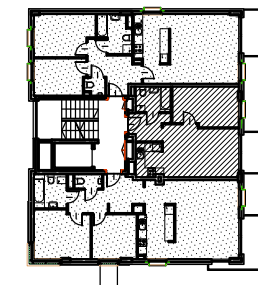

7
2p+ak



SCHEMAT 2 PIĘTRA

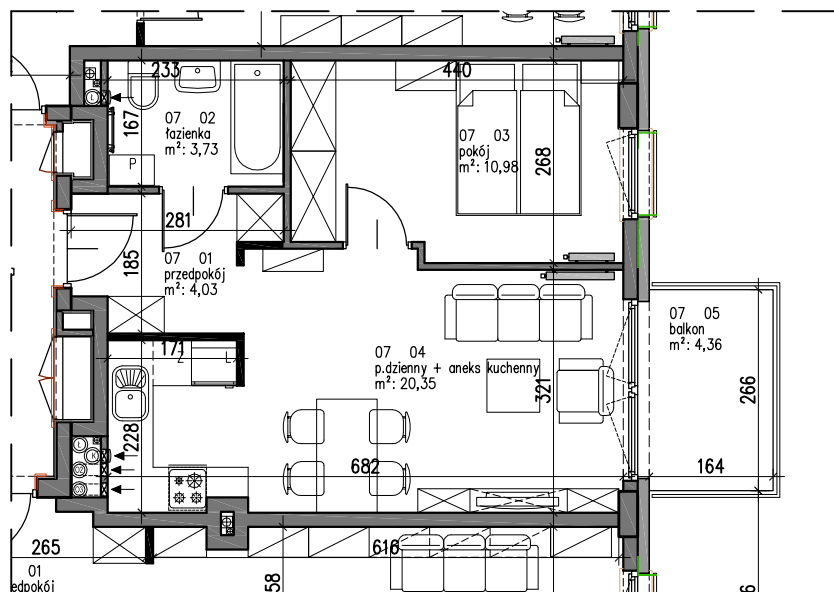

DANE LOKALU

numer lokalu	7
piętro	2
wysokość lokalu	2,75
ilość pokoi	2

ZESTAWIENIE POWIERZCHNI 39,09m²

01 przedpokój	4,03
02 łazienka	3,73
03 pokój	10,98
06 pok.dzienny+kuchnia	30,23
05 balkon	4,36

UWAGA:

- powierzchnie liczone są wg normy PN-ISO 9836:1997 oraz Rozporządzenia ministra transportu, budownictwa i gospodarki morskiej z dnia 25.04.2012.
- powierzchnie pomieszczeń mogą ulec zmianie
- powierzchnie pomieszczeń uwzględniają wykończenie tynkiem
- powierzchnie balkonów i tarasów nie są wliczone do powierzchni mieszkania

ŚCIANY NIEROZBIERALNE
ŚCIANY DZIAŁOWE Z MOŻLIWOŚCIĄ ROZBIÓRKI



skala 1:100

GENERALNY PROJEKTANT:
APAR – PROJEKT Sp. z o.o.
Tadeusz Szumielewicz i Partnerzy
ul. Konwiktorska 9 00-216 Warszawa
tel.: 635 55 84, 635 56 19 Fax: 831 07 04
e-mail: biuro@apar-projekt.com.pl

