



APARTAMENTY OCHOTA

ul. Przemyska 7, Warszawa

lokal nr
8

piętro
2

powierzchnia m²
68,30


INWESTOR:

SAP-APARTAMENTY Sp. z O.O.

ul. Orzycka 27, 02-695 WARSZAWA

BUDYNEK MIESZKALNY WIELORODZINNY
Z GARAŻEM PODZIEMNYM
przy ul. Przemyskiej 7
DZIELNICA OCHOTA, WARSZAWA

8
3p+ak

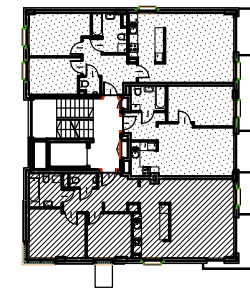

SCHEMAT 2 PIĘTRA

DANE LOKALU

numer lokalu	8
piętro	2
wysokość lokalu	2,75
ilość pokoi	3


ZESTAWIENIE POWIERZCHNI 68,30m²

01 przedpokój	5,44
02 pok.dzienny+kuchnia	32,79
03 pokój	8,48
04 pokój	11,49
05 łazienka	4,73
06 wc	1,59
07 korytarz	3,78
08 balkon	6,44

UWAGA:

- powierzchnie liczone są wg normy PN-ISO 9836:1997 oraz Rozporządzenia ministra transportu, budownictwa i gospodarki morskiej z dnia 25.04.2012.
- powierzchnie pomieszczeń mogą ulec zmianie
- powierzchnie pomieszczeń uwzględniają wykończenie tynkiem
- powierzchnie balkonów i tarasów nie są wliczone do powierzchni mieszkania

GENERALNY PROJEKTANT:
APAR – PROJEKT Sp. z o.o.
Tadeusz Szumielewicz i Partnerzy
ul. Konwiktorska 9 00-216 Warszawa
tel.: 635 55 84, 635 56 19 Fax: 831 07 04
e-mail: biuro@apar-projekt.com.pl

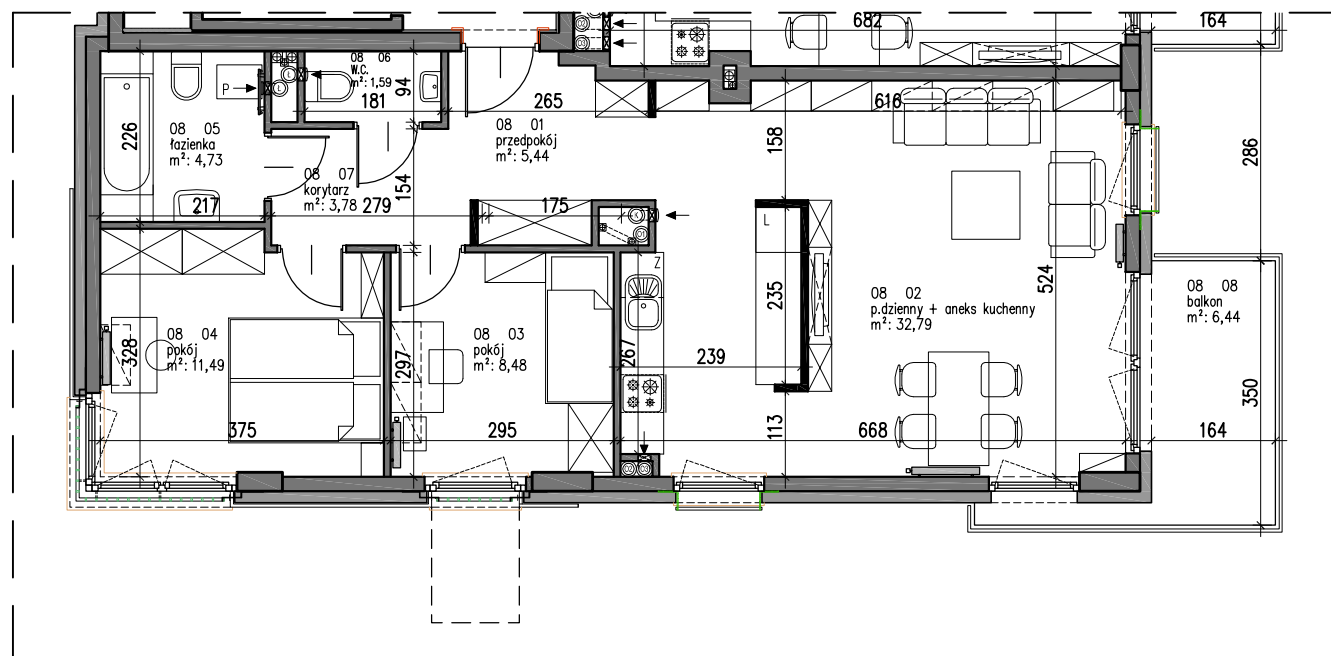

ŚCIANY NIEROZBIERALNE
ŚCIANY DZIAŁOWE Z MOŻLIWOŚCIĄ ROZBIÓRKI



skala 1:100